



АН № 000846

Жер участкаcінін кадастрлік номері 01-012-010-266

Жер пайдаланушы Шортанды аудандық білім беру бөлімінің «Шортанды №1 орта мектебі» мемлекеттік мекемесі, Қазақстан Республикасы, Ақмола облысы,

Шортанды ауданы, Шортанды кенті, Пионерская көшесі, 4 үй.

Жер участкаcіне тұрақты жер пайдалану құқығы

Жер участкаcінін алаңы 1,5442га.

Жер участкаcінін пайдалану нысаны объектіге қызмет көрсету

Жер участкаcінін пайдаланудағы шектеулер мен ауыртпашылықтар жүйесі

объектілерге кіру

Жер участкаcінін бөлінілуі бөлінеді

Актінің берілу негізі Шортанды ауданы әкімдігінің 2004 жылғы,

17 наурыздағы №а-4/53 қаулысы

АН № 000846

Жер участкаcінін ЖОСПАРЫ

ПЛАН земельного участка

Участкесінің орналасқан жері Қазақстан Республикасы, Ақмола облысы,

Шортанды ауданы, Шортанды кенті, Пионерская көшесі, 4 үй.


Местоположение земельного участка Республика Казахстан, Ақмолинская

область, Шортандинский район, п. Шортанды, ул. Пионерская д 4

С



Ю

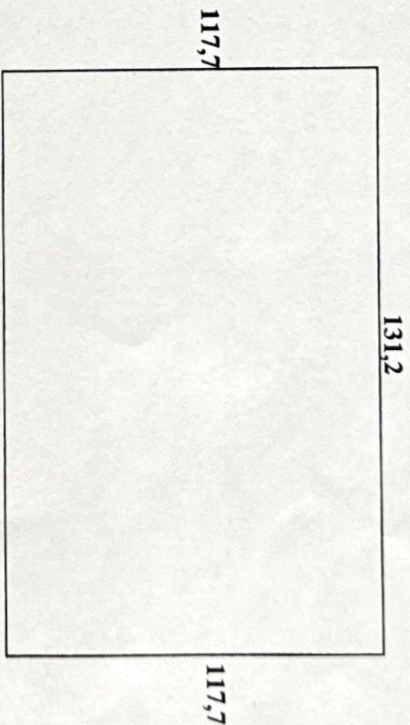

131,2

МАСШТАБ 1:1000

Кадастровый номер земельного участка 01-012-010-266  
 Землепользователь Государственное Учреждение «Шортандинская средняя школа №1» отдела образования Шортандинского района, Республика Казахстан, Ақмолинская область, Шортандинский район, п. Шортанды, ул. Пионерская д 4  
 Право постоянного землепользования на земельный участок  
 Площадь земельного участка 1,5442 га.  
 Целевое назначение земельного участка для обслуживания объекта  
 Ограничения в использовании и обременения земельного участка  
 Доступ к линейным объектам  
 Делимость земельного участка Делимый  
 Основание выдачи акта Постановления акимата Шортандинского района  
 №а-4/53 от 17 марта 2004года

КЕЛЕСІ ЖАҒЫН  
 ҚАРАҢЫЗ  
 СМОТРИТЕ НА ОБОРОТЕ